


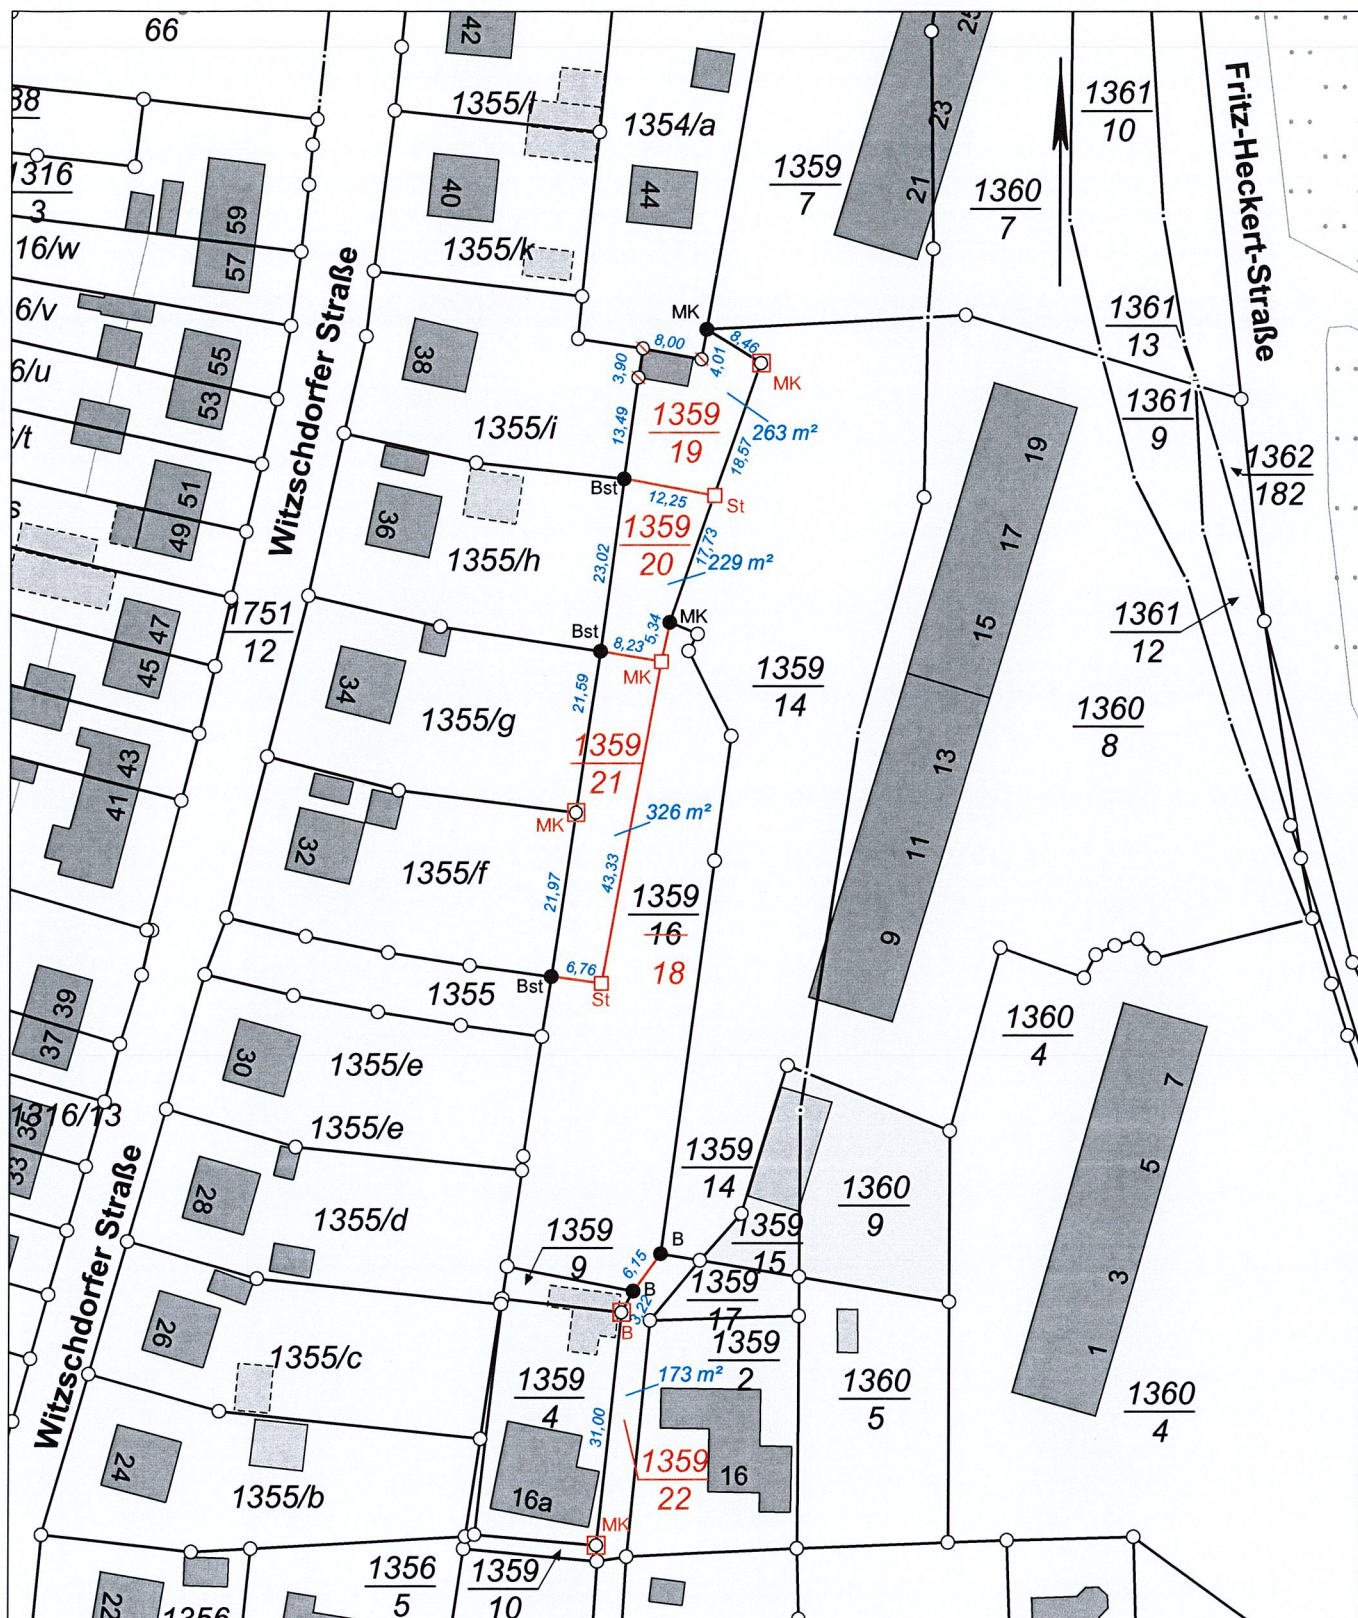

Gemeinde: Stadt Zschopau

Gemarkung: Zschopau

Maßstab: 1 : 1000

Datum: 24.08.2023

Auftrag: 8057

Legende

- Grenzpunkt abgemarkt, nur zur Darstellung
- Grenzpunkt ohne Marke, nur zur Darstellung
- ⊙ Grenzpunkt Abmarkung ausgesetzt, nur Darstellung
- ⊗ Grenzpunkt entfällt
- Grenzfeststellung (neue Grenze)**
- neu abgemarkter Grenzpunkt
- ⊗ von der Abmarkung wird abgesehen
- ⊗ die Abmarkung wird zeitweilig ausgesetzt

Grenzwiederherstellung (bestehende Grenze)

- vorgefunden, lagerichtig
- vorgefunden, Abmarkung berichtigt
- ⊗ nicht vorgefunden, neu abgemarkt
- ⊗ von der Abmarkung wird abgesehen
- ⊗ die Abmarkung wird zeitweilig ausgesetzt
- ⊗ die Abmarkung bleibt weiterhin abgesehen
- Nachholung von Abmarkungen**
- ⊗ abgemarkter Grenzpunkt
- ⊗ die Abmarkung bleibt weiterhin ausgesetzt

Abmarkungsarten

- St Naturstein behauen
- Fst Naturstein unbehauen
- Bst Betonstein
- MK Kunststoffmarke
- B Messingbolzen
- N Nagel
- RK Rohr mit Kunststoffkopf
- ER Eisenrohr
- MZ Meißelzeichen

Vermessungsbüro Dipl.-Ing. Winfried Kraft
Öffentlich bestellter Vermessungsingenieur

Henriettenstr. 2
09112 Chemnitz

Tel.: 0371 918928-20
Fax: 0371 918928-28

Email: verm@vb-kraft.de
Internet: www.vb-kraft.de